


8.50  
-10.65

8.55  
-10.65

8.60  
-10.65

## План трассы газопровода М 1:500

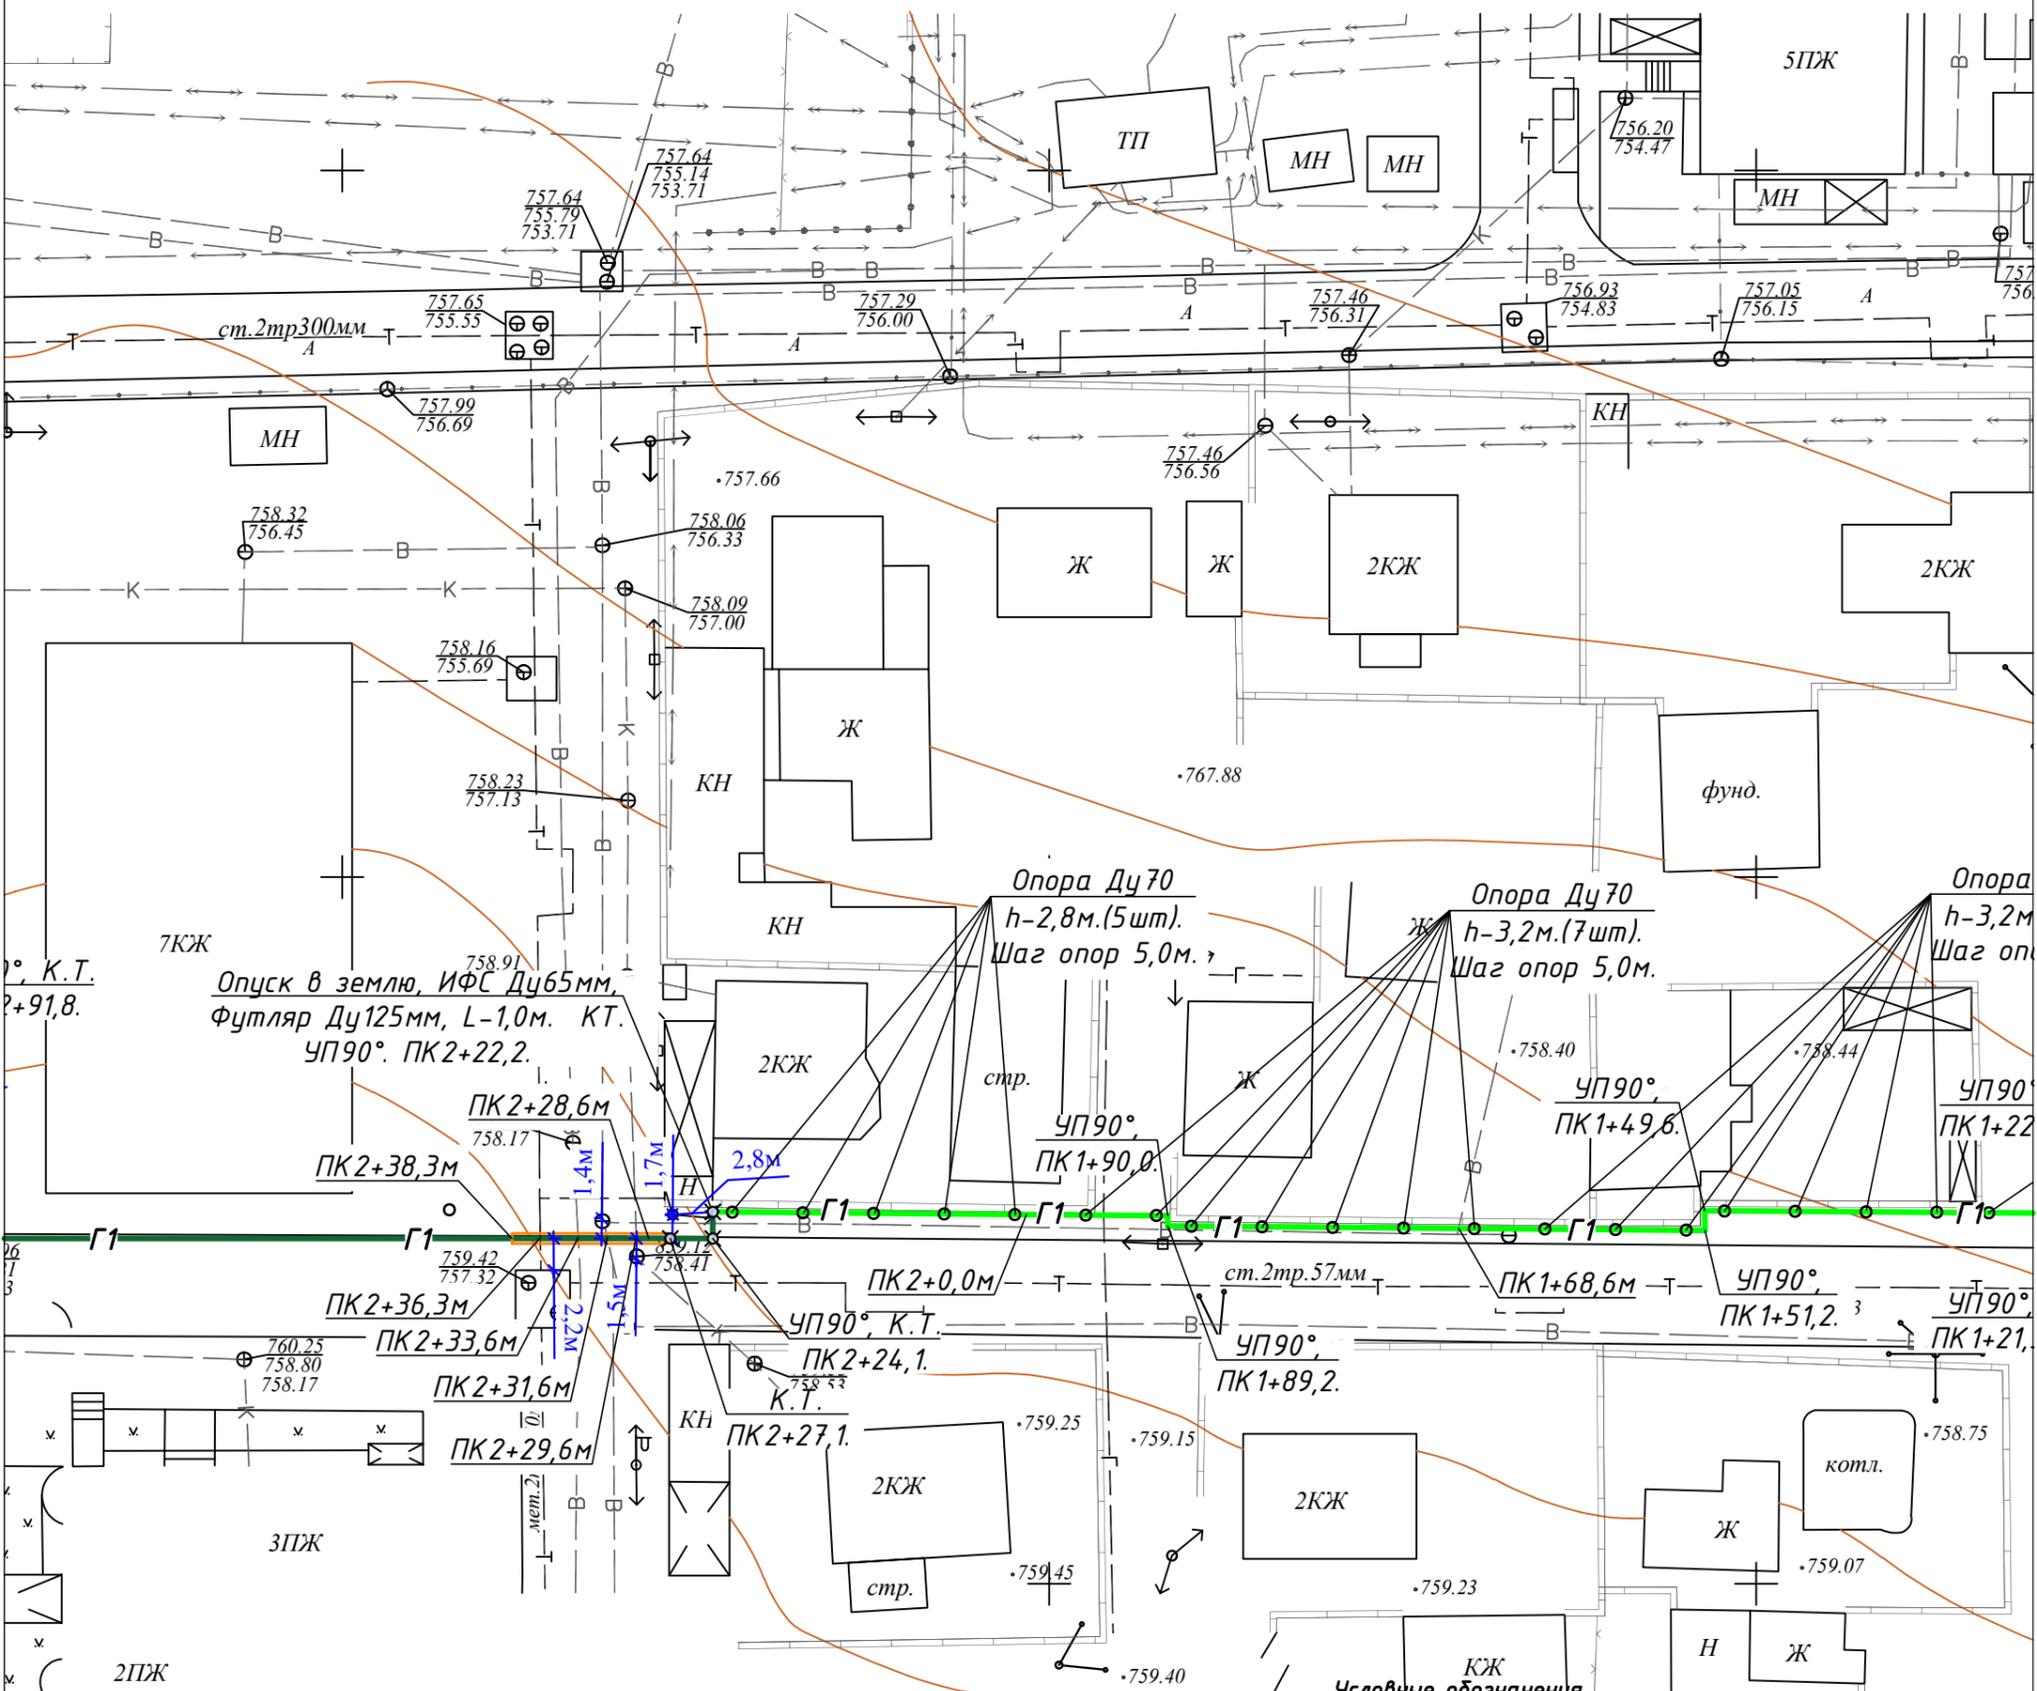

### Условные обозначения

	Существующий газопровод
	Проектируемый подземный газопровод низкого давления
	Проектируемый надземный газопровод низкого давления
	Проектируемая канализация
	Проектируемый водопровод
	Проектируемый водопровод
	Проектируемый кабель 0.4 кВ
	Существующие сети электрокабеля
	Связь
	Существующий теплотрасс
	Существующий водопровод
	Существующая канализация