


Ситуационная схема

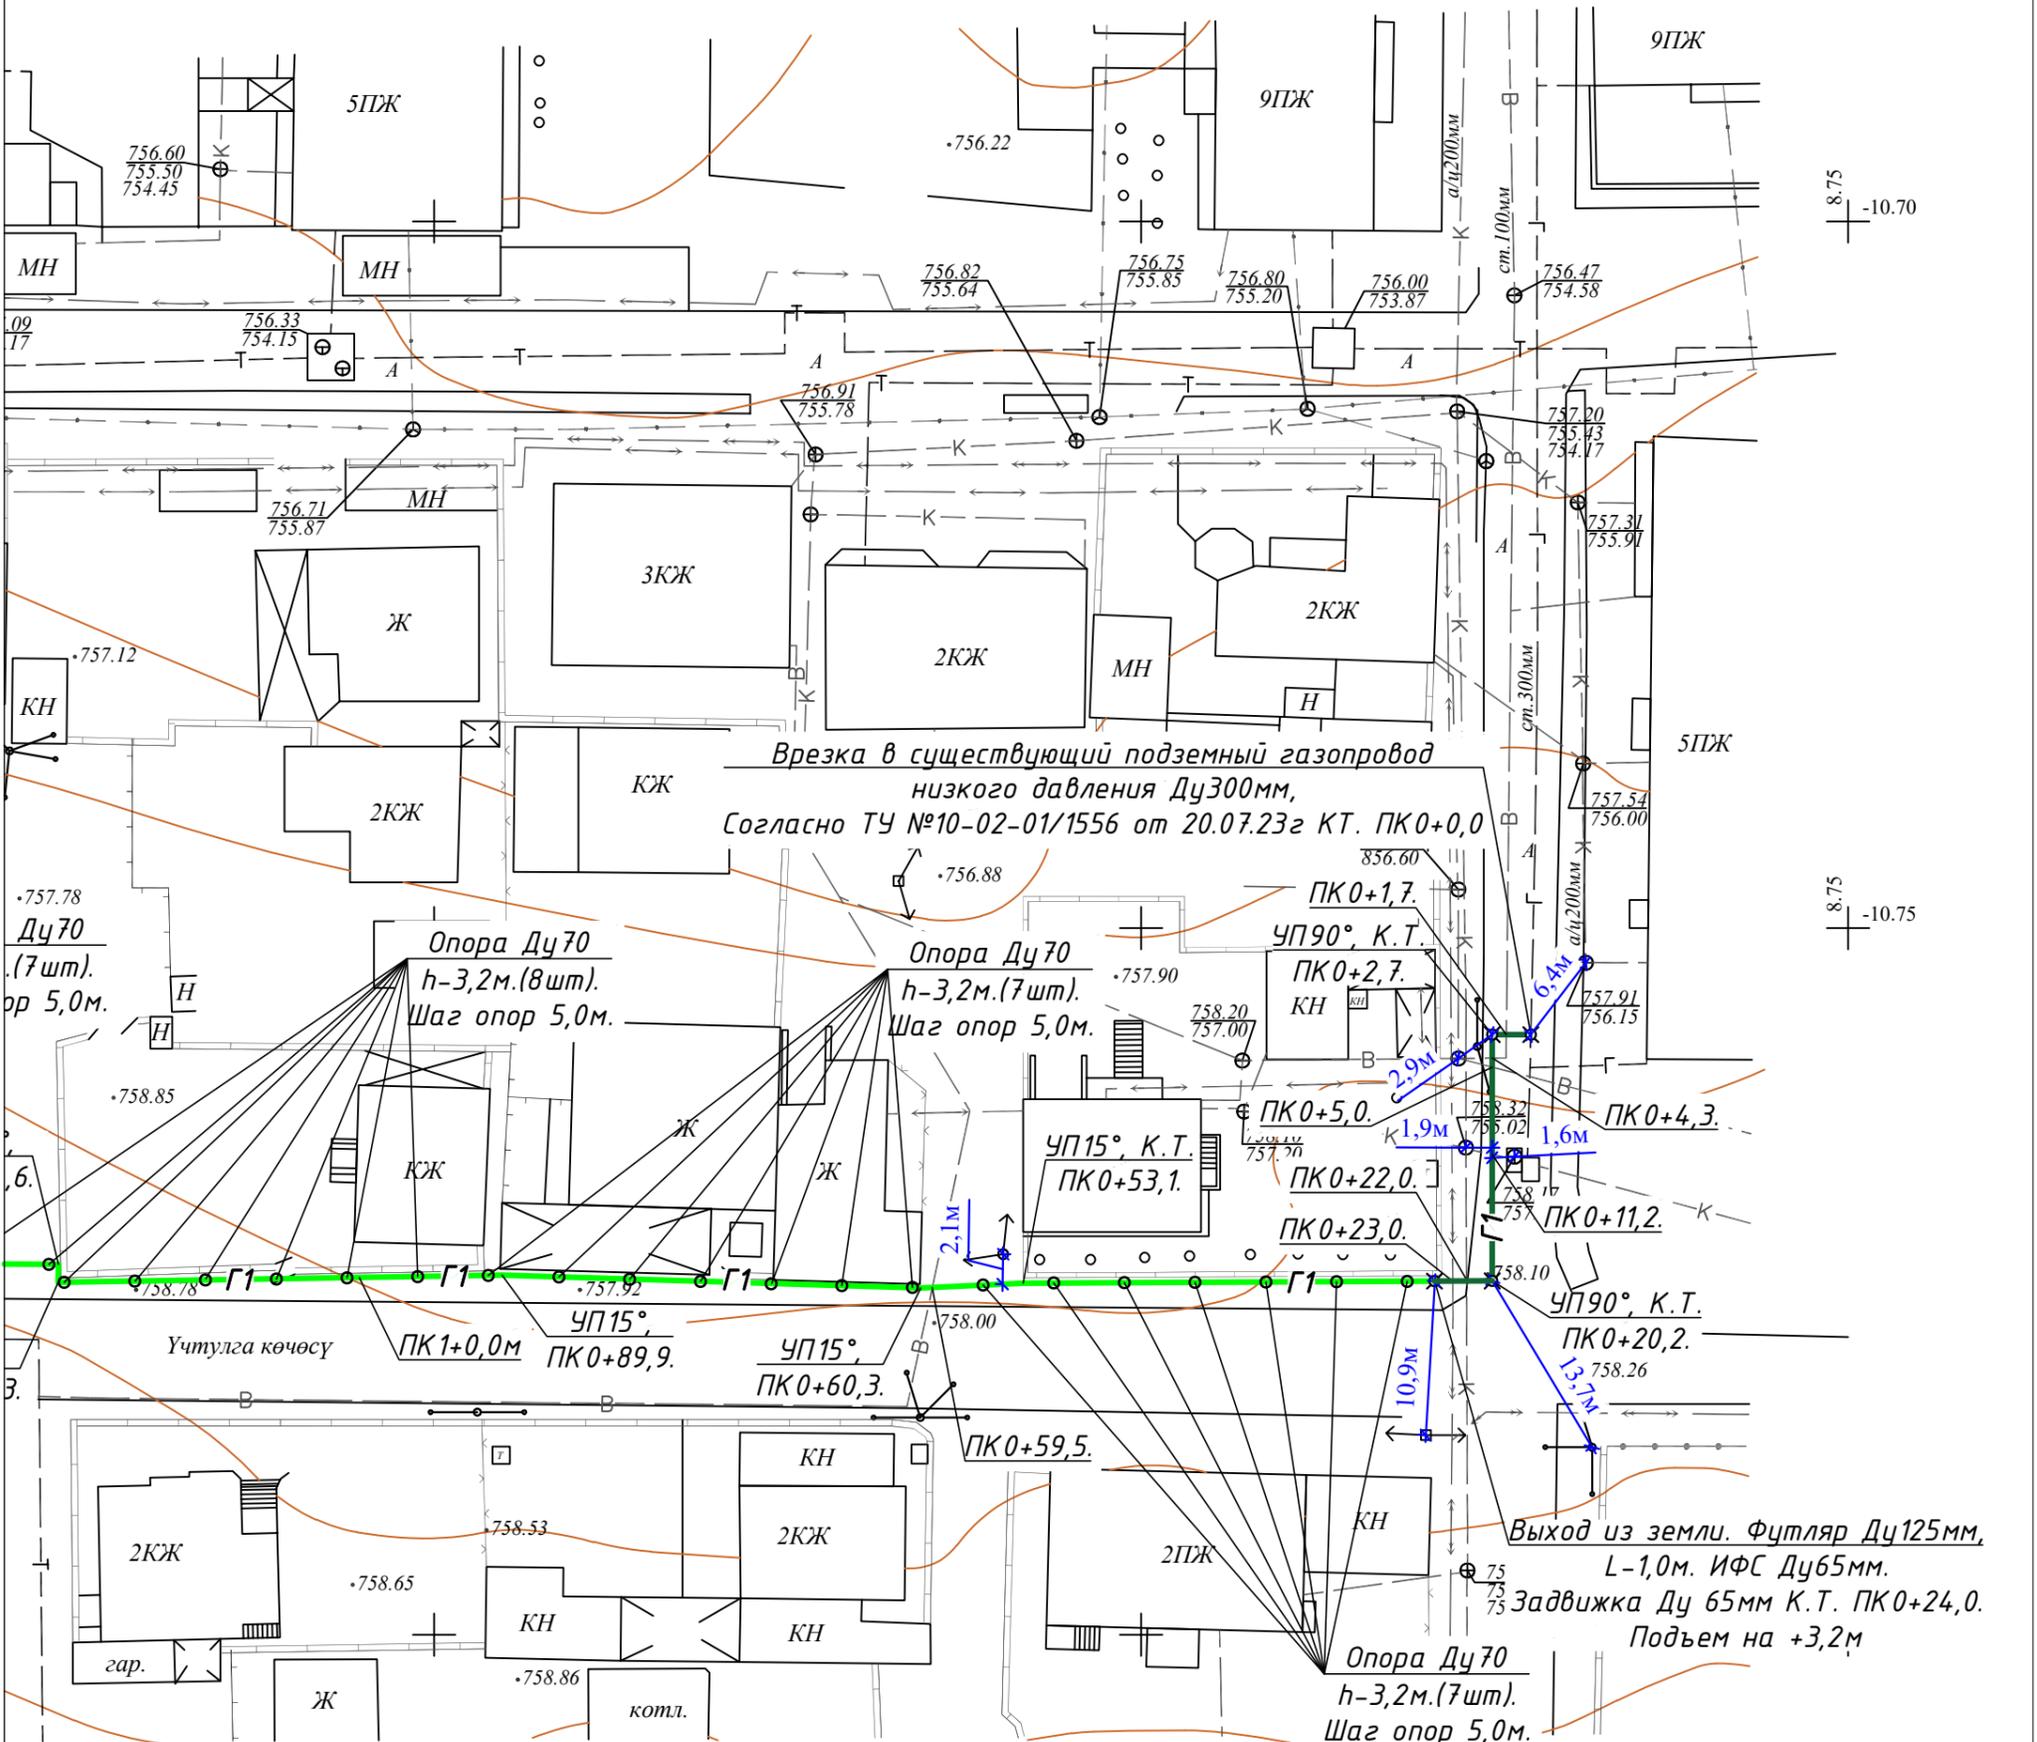

			<b>Заказчик:</b> ЗАО "Межбанковский Процессинговый центр"		Шифр 11/09-24-ГСН	
			<b>Объект:</b> "3-х жтажный офисные помещения по ул.Ауэзова 1/2"			
Изм.	Кол.уч.	Лист	№ док	Погн.	Дата	
<b>Часть:</b> Наружное газоснабжение					стадия	лист
					Р.П	3
						5
Инженер	Толонбеков К. Ж.		ПР-7.5 №034214		<b>ОсОО "Газ Старт Компани"</b>	
<b>Чертеж:</b> План трассы газопровода М 1:500 Ситуационный план						